



Stadtpark Bochum

Pläne 1950iger Jahre - Plan 2013

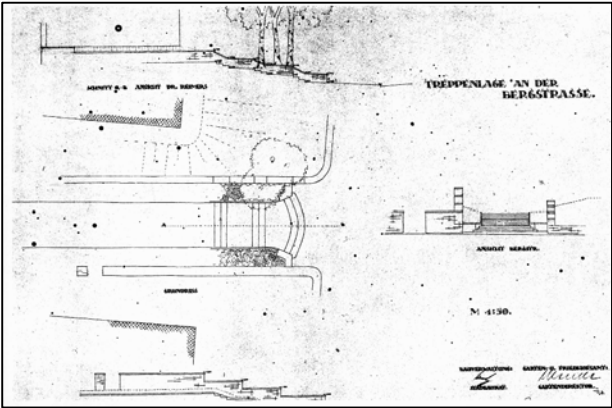

STADT BOCHUM, Bauverwaltung, Garten- und Friedhofsamt: Plan „Treppenanlage an der Bergstraße“, Kopie, schwarz-weiß, Originalmaßstab: M 1:50, Datum: ohne Angabe, unterschrieben vom Stadtbaurat ... und Gartendirektor Wende (also vor dem 1.4.1958 als Helmut Rockholtz Gartendirektor wurde), Quelle: Stadt Bochum Umwelt- und Grünflächenamt

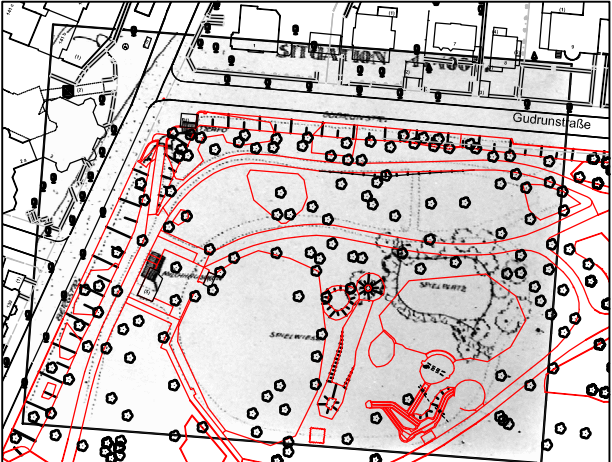

Ausschnitt Lageplan aus: STADT BOCHUM, Bauverwaltung, Garten- und Friedhofsamt: Plan „Kinderspielplatz im Stadtpark“,

STADT BOCHUM, Bauverwaltung, Garten- und Friedhofsamt: Plan „Kinderspielplatz im Stadtpark“, Kopie, schwarz-weiß, Originalmaßstab M 1:100, M 1:1000, Februar 1957, unterschrieben vom Stadtbaurat ... und Gartendirektor Wende, Quelle: Stadt Bochum, Umwelt- und Grünflächenamt; Presseamt Date: 62161 Plan Stadtpark Bochum Kinderspielplatz, 1950er.jpg

STADT BOCHUM, Bauverwaltung, Garten- und Friedhofsamt: Plan „Umgestaltung mit dem Hauptziel der Neupflanzung des Rosengartens im Stadtpark“ Lageplan und Schnitt, Kopie, schwarz-weiß, Originalmaßstab M 1:200, Januar 1952, unterschrieben vom Stadtbaurat ... und Gartendirektor Wende, Quelle: Stadt Bochum Presseamt, Date: 62162 Plan Stadtpark Bochum Neue Bepflanzung Rosengarten, 1950er.jpg

STADT BOCHUM, Bauverwaltung, Garten- und Friedhofsamt: Plan „Umgestaltung der nördlichen Umgebung des Bismarckturmes mit dem Hauptziel: Anlage einer Rodelbahn und Alleeengarten“ Kopie, schwarz-weiß, Originalmaßstab: ohne Angabe, Juli 1956, unterschrieben vom Stadtbaurat ... und Gartendirektor Wende, Quelle: Stadt Bochum Presseamt, Date: 62163 Plan Stadtpark Bochum Umgestaltung Bismarcktrum - Juli 1956.jpg


STADT BOCHUM, Bauverwaltung, Garten- und Friedhofsamt: Plan „Umgestaltung des Stadtparkteiles an der Ecke Kurfürsten-Klinikstrasse“, Lageplan Kopie, schwarz-weiß, Originalmaßstab M 1:500, November 1950, unterschrieben vom Stadtbaurat ... und Gartendirektor Wende, Quelle: Stadt Bochum Presseamt, Date: 62158 Plan Stadtpark Bochum Ecke Kurfürstenstr Klinikstr - 1950.jpg

STADT BOCHUM, Bauverwaltung, Garten- und Friedhofsamt: „Erweiterung des Haupteingangs Bergstr.“, Kopie, schwarz-weiß, Originalmaßstab M 1:200 Februar 1956, unterschrieben vom Stadtbaurat ... und Gartendirektor Wende, Quelle: Stadt Bochum Presseamt, Date: 62159 Plan Stadtpark Bochum Erweiterung Haupteingang Bergstr - Feb 1956.jpg

- Übereinstimmungen zwischen historischem und aktuellem Plan Erster Bauabschnitt 1876-1877
- Übereinstimmungen zwischen historischem und aktuellem Plan Zweiter Bauabschnitt = Erste Erweiterung des Stadtparks 1888-1894
- Übereinstimmungen zwischen historischem und aktuellem Plan Dritter Bauabschnitt = Zweite Erweiterung des Stadtparks 1904-1905
- Übereinstimmungen zwischen historischem und aktuellem Plan Anlage Dahliengarten 1929-1930 Umgestaltung Haupteingang Bergstraße 1934-1936
- Übereinstimmungen zwischen historischem und aktuellem Plan Umgestaltungen 1950iger Jahre
- Bäume aus dem Pflanz-Zeitraum 1946 - 1975



STADT BOCHUM, Bauverwaltung, Garten- und Friedhofsamt: Plan „Dahliengarten im Stadtpark - Umgestaltung des süd. Teils“ Kopie, farbig, Originalmaßstab: M 1:200, Oktober 1953, unterschrieben vom Stadtbaurat ... und Gartendirektor Wende.

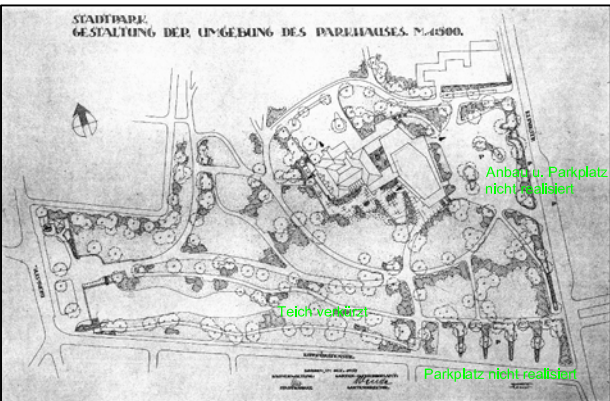

STADT BOCHUM, Bauverwaltung, Garten- und Friedhofsamt: Plan „Stadtpark, Gestaltung der Umgebung des Parkhauses“, Kopie, schwarz-weiß, Originalmaßstab, M 1:500 Oktober 1957, unterschrieben vom Stadtbaurat ... und Gartendirektor Wende, Quelle: Stadt Bochum Umwelt- und Grünflächenamt, Quelle: Stadt Bochum Presseamt Date: 62160 Plan Stadtpark Bochum Gestaltung Umgebung Parkhaus, 1950er.jpg

PLANGRUNDLAGEN:
Stadt Bochum, Amt für Geoinformationen, Liegenschaften, Kataster: a79_NAS_neulidf vom 21.10.13
Stadt Bochum Umwelt- und Grünflächenamt: Baumkataster Excel-Tabelle, ohne Datum, ca. 2008
Hinweis: Die Baum-Nummern im Plan sind aus der Baumkataster-Tabelle übernommen - soweit diese zuzuordnen waren, denn Baumkataster-Tabelle und Digitaler Plan stimmen teilweise nicht überein.

Bauherr:	Stadt Bochum Umwelt- und Grünflächenamt	 WEISSER Landschaftsprojekte Eintragsort 3 42327 Wuppertal Tel. 02 02/74 29 65 Fax: 02 02/74 20 41
Projekt:	Stadtpark Gartendirektor Wende	
Planinhalt:	Pläne aus den 1950er Jahren - Lageplan 2013	
Plan-Nr.:	13-005-14	
Datum:	02.06.2014	
Massstab:	1:1000	
Blattgröße:	83 x 94 cm	