



Stadtpark Bochum Plan 1912 - Plan 2013

"Lage- und Höhenplan für das Preisausschreiben zu einem Restaurant im Stadtpark zu Bochum"
aus: Deutsche Konkurrenzen vereinigt mit Architektur-Konkurrenzen Hrsg. A. Neumeister u.a.: Stadtgartenwirtschaft in Bochum; Heft 327 - Band 28 - Heft 3, Seite 1; Verlag von Seemann & Co; Leipzig 1912

Übereinstimmungen zwischen historischem und aktuellem Plan
Erster Bauabschnitt 1876-1877

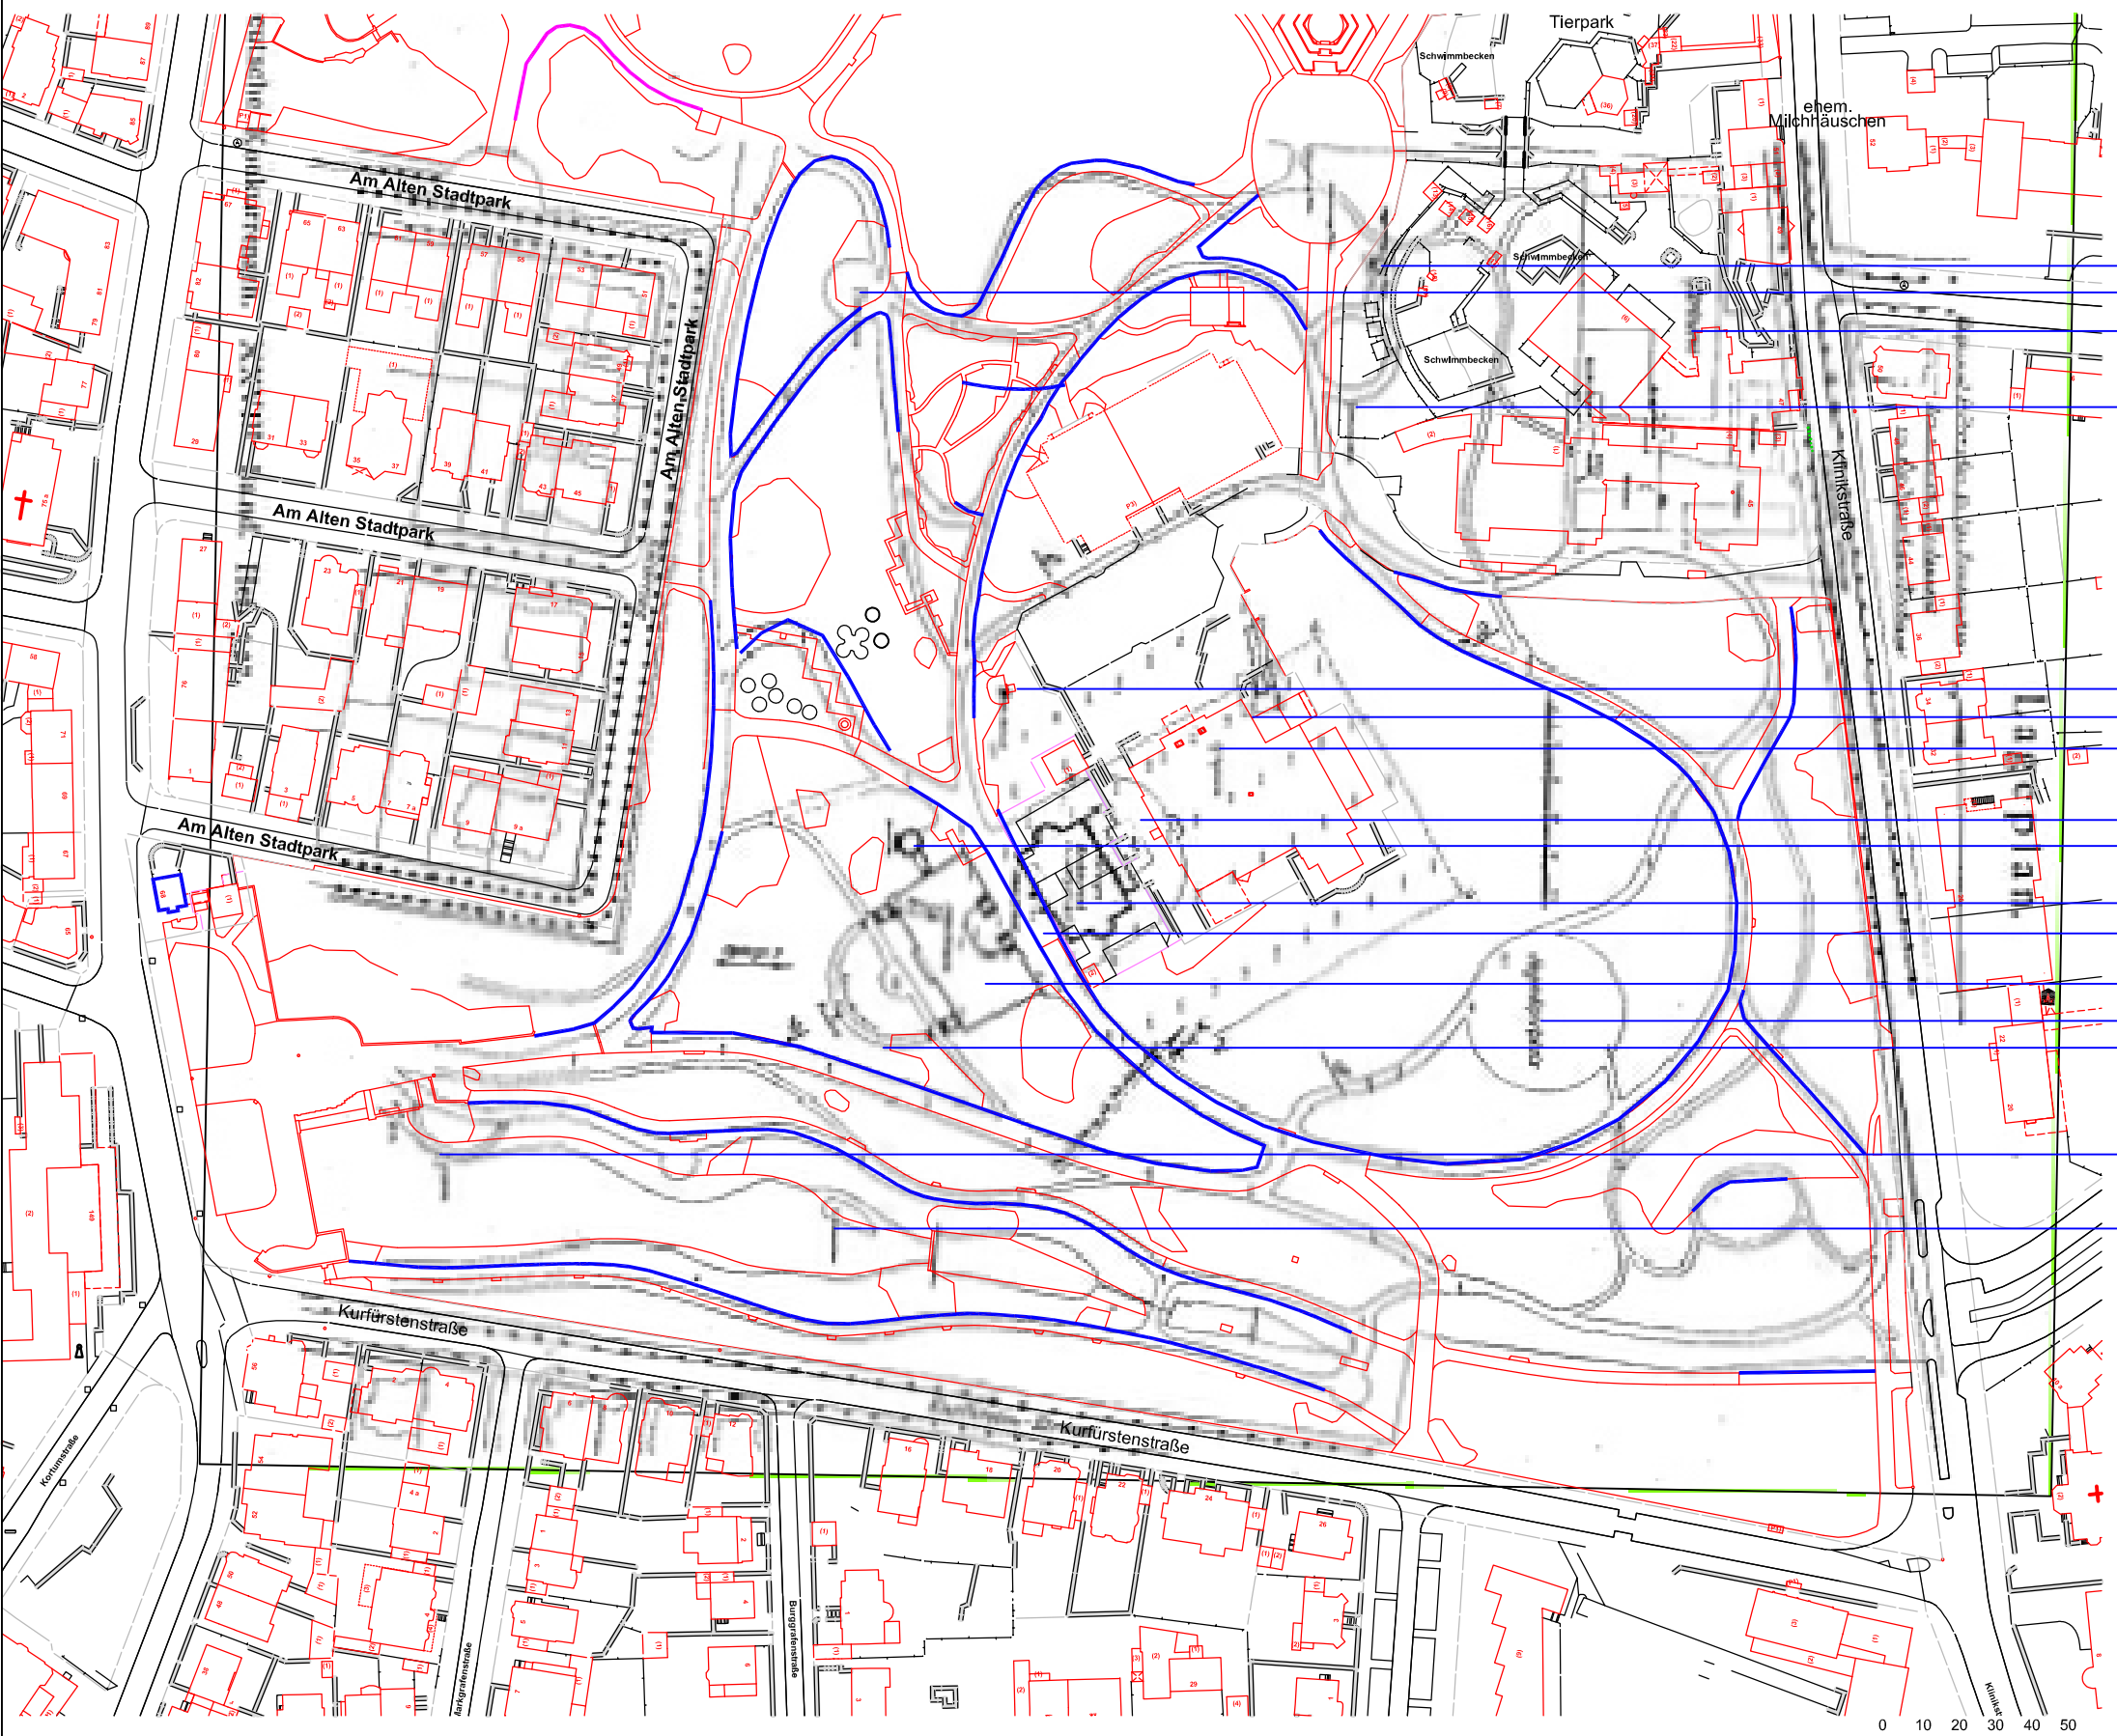

- Magnetische Warte
- Schiller-Denkmal
- Gärtnerei
- ... Stele (?)
- Jahresdenkmal
- ...?
- Regenmesser (?)
- Hof ?
- Musikhalle
- Jetziges Restaurationsgebäude (wird abgebrochen)
- Obere Terrasse
- Untere Terrasse
- Jugendspielplatz
- Blumenparterre
- Futtersteg, Futterbrücke (vgl. Schmidt Seite 90, 128, 153)
- Schwänenhaus (?)

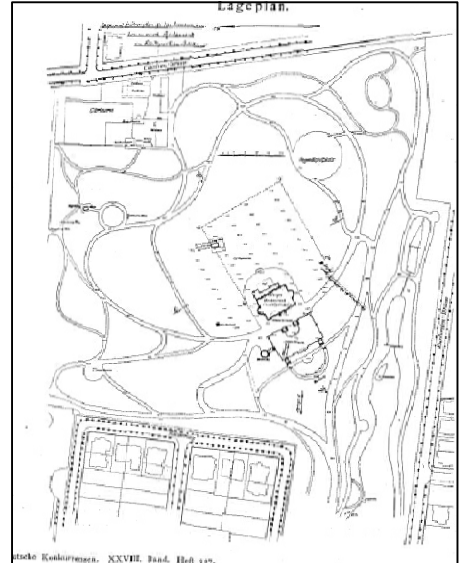

Der Plan enthält an Details Geländehöhen und die Alleebäume der umgebenden Straßen, jedoch keine Pflanzbestände im Stadtpark. Zum Wettbewerbsverfahren für das neue "Parkhaus" siehe Schmidt Seite 158 ff

PLANGRUNDLAGEN:
Stadt Bochum, Amt für Geoinformationen, Liegenschaften, Kataster: a79_NAS_neu.dxf vom 21.10.13
Stadt Bochum Umwelt- und Grünflächenamt: Baumkataster Excel-Tabelle, ohne Datum, ca. 2008
Hinweis: Die Baum-Nummern im Plan sind aus der Baumkataster-Tabelle übernommen - soweit diese zuzuordnen waren, denn Baumkataster-Tabelle und Digitaler Plan stimmen teilweise nicht überein.

Bauherr:	StadtBochum Umwelt- und Grünflächenamt	<p>WEISSER LandschaftsArchitekten Erntegrund 3 42327 Wuppertal Tel. 02 02/74 29 65 Fax: 02 02/74 20 41</p>
Projekt:	Stadtpark Gartendenkmalpflegerisches Gutachten	
Planinhalt:	Plan-Vergleich 1912 Umfeld Stadtgartenwirtschaft - 2013	
Plan-Nr.: 13-005-9	Änderungen: A Dezember 2014	
Datum: 02.06.2014	B C D E	
Massstab: 1:1000		
Blattgröße: 83 x 54 cm		