



**Stadt Bochum
Katasteramt**


Hans-Böckler-Straße 19
44777 Bochum

**Auszug aus dem
Liegenschaftskataster**


Flurkarte NRW 1:1000

Flurstück: 258 u. a.
Flur: 12
Gemarkung: Gerthe
Auf dem Norrenberge 69, Bochum

Erstellt: 25.07.2023
Zeichen: 23-C-0841

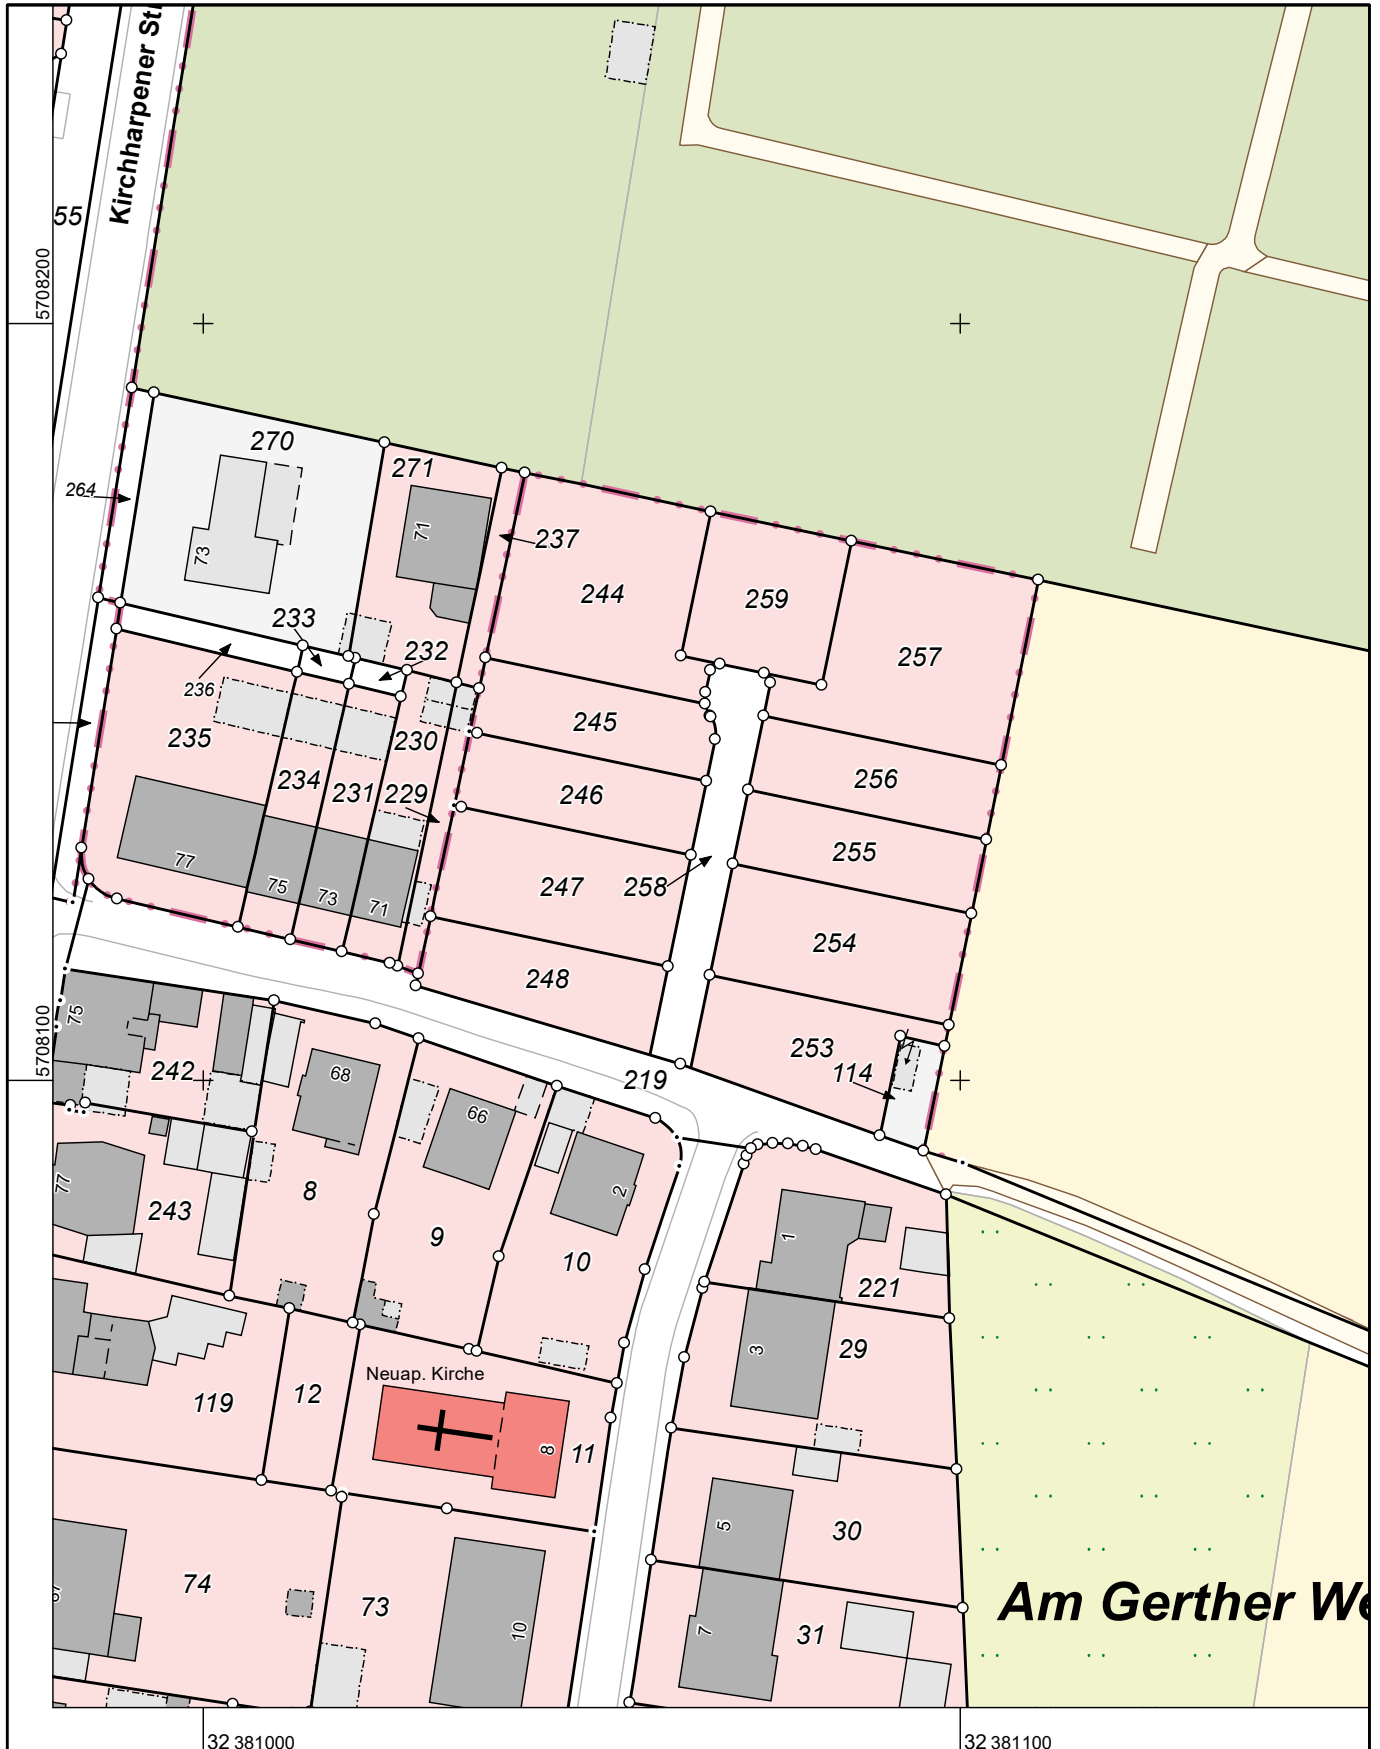

Maßstab 1 : 1000

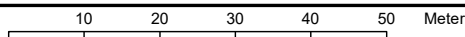

Die Nutzung dieses Auszuges ist im Rahmen des § 11 (1) DVOzVermKatG NRW zulässig. Zuwiderhandlungen werden nach § 27 VermKatG NRW verfolgt.